

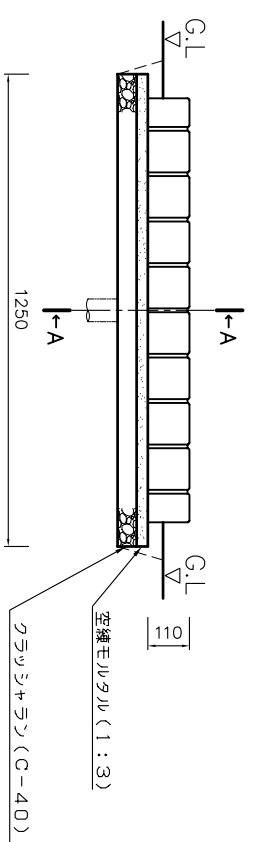


平面図

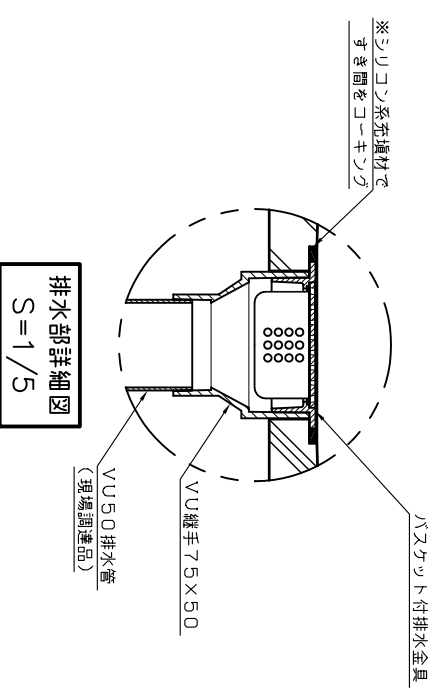

立面図

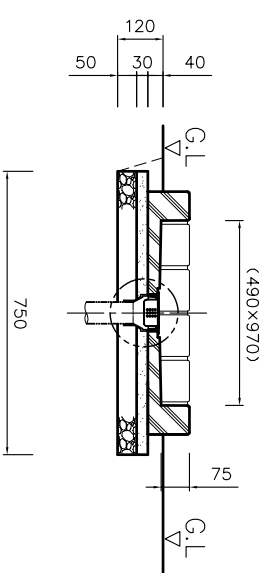

A-A断面図

品名	シヤローナリス スクエアタイプ 施工図	品番	PF-SP-PB-1	縮尺	1/20	規格寸法	数量 (m ³)					製品重量 (kg)
							床掘	クラッシュ	空練モルタル	コンクリート	残土処分	
				0.114	0.044	0.026	—	0.099	0.015	微量	—	56
							642x1122x110 (G.L.70)		日本興業株式会社			