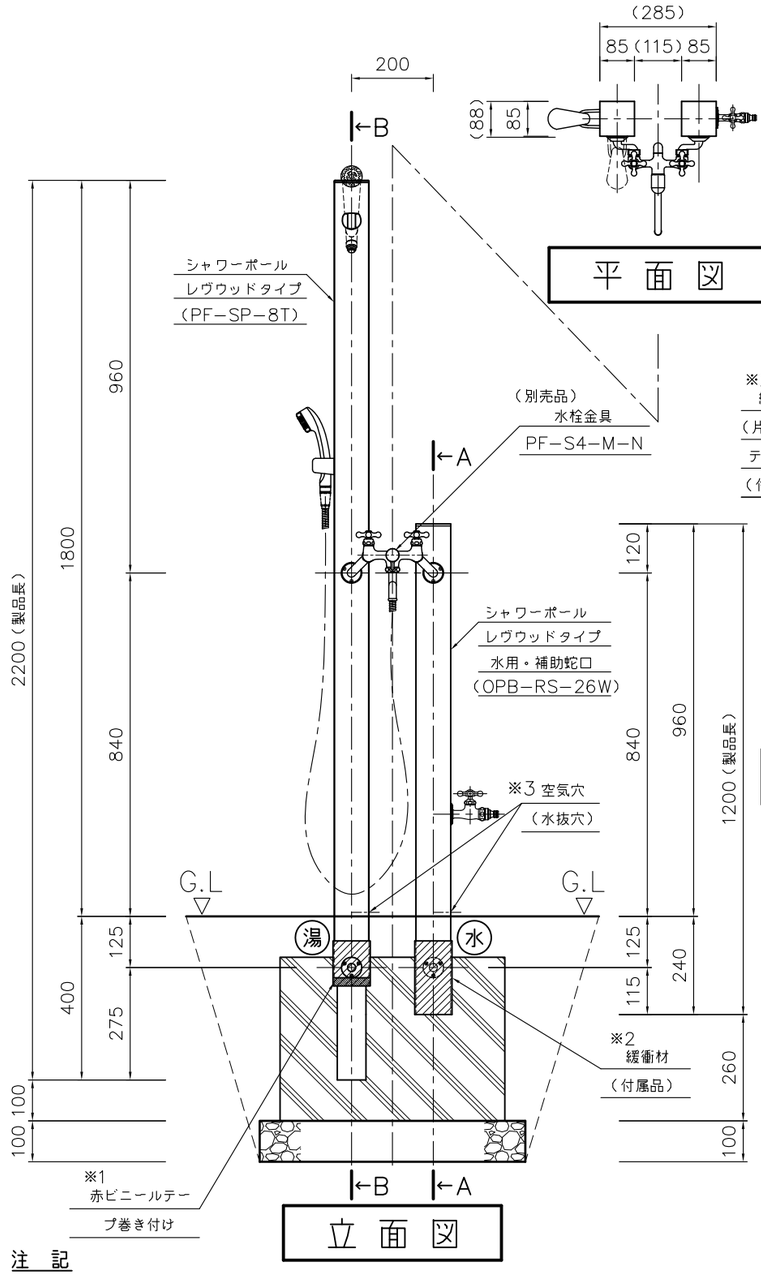

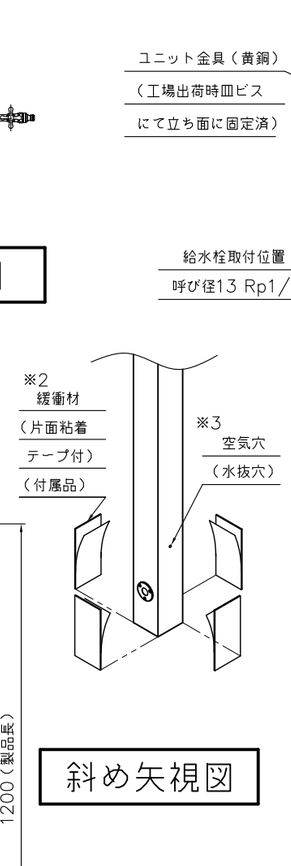

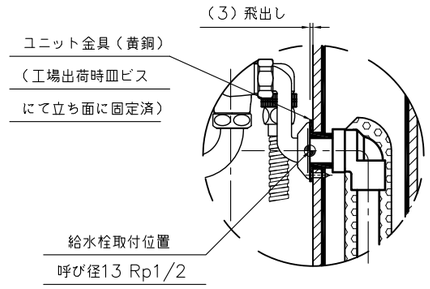

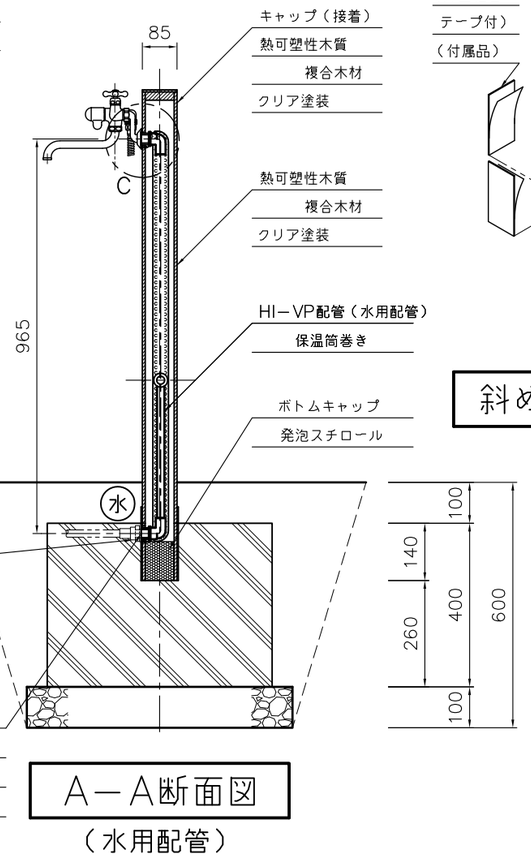

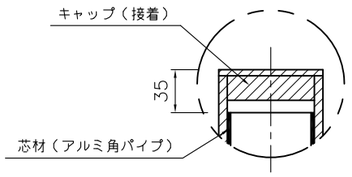

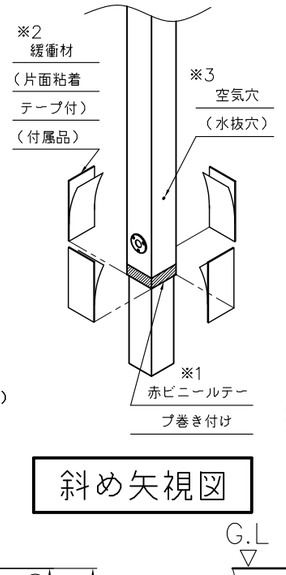

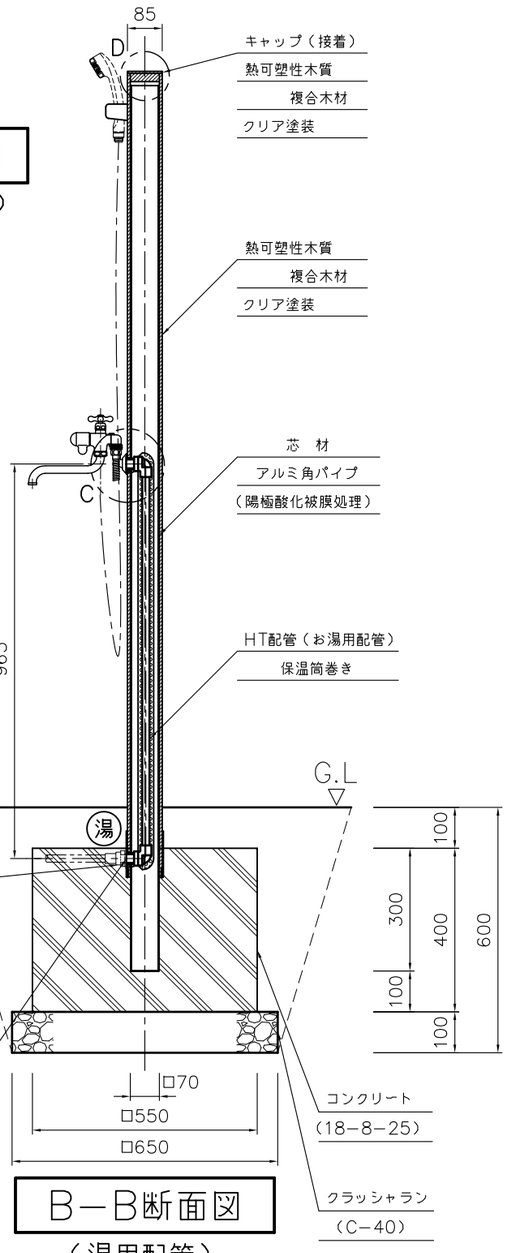

注 記

- この製品は組み込まれた配管がHT配管 (お湯用) であることが感覚的に分かるように、給水管取付位置付近に赤色のビニールテープを巻き付けています (※1)
- コンクリート基礎定着時には、必ず付属の緩衝材を複合木材面に巻いて下さい (※2)
- 工場出荷時に"斜め矢視図"の位置に空気穴 (水抜穴) を設けています (※3)
  施工時にはこの穴が地面に埋まらないように注意して下さい
  また現場にて根入れ深さ (G.L.高さ) が変更になり、この穴が埋まってしまう場合には、現場にて地面より上側の目立たない箇所にΦ6程度の穴をあけて下さい

数量								参考重量 (kg)		備考
床堀 $(m)^3$	ｸﾗｯｼｬﾗﾝ	空練ﾓﾙﾀﾙ	ｺﾝｸﾘｰﾄ	残土処分	埋戻し	型枠 $(m)^2$	ｺｰｷﾝｸﾞ	OPB−RS−26	PF−SP−8T	
0.420	0.042	−	0.118	0.164	0.256	0.88	−	4.0	8.5	−

品名	品番	縮尺	規格寸法	日本興業株式会社	
シャワーポール レヴウッドタイプ +シャワーポール レヴウッドタイプ 混合栓仕様 施工図	OPB−RS−26W PF−SP−8T	1/15	285×(88)×2200 (G.L.1800)		01