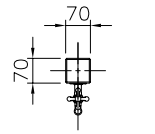

平 面 図

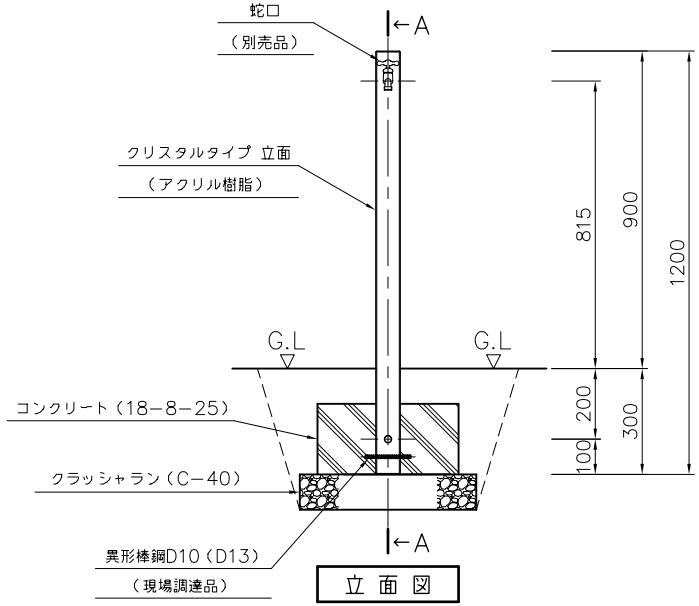

立 面 図

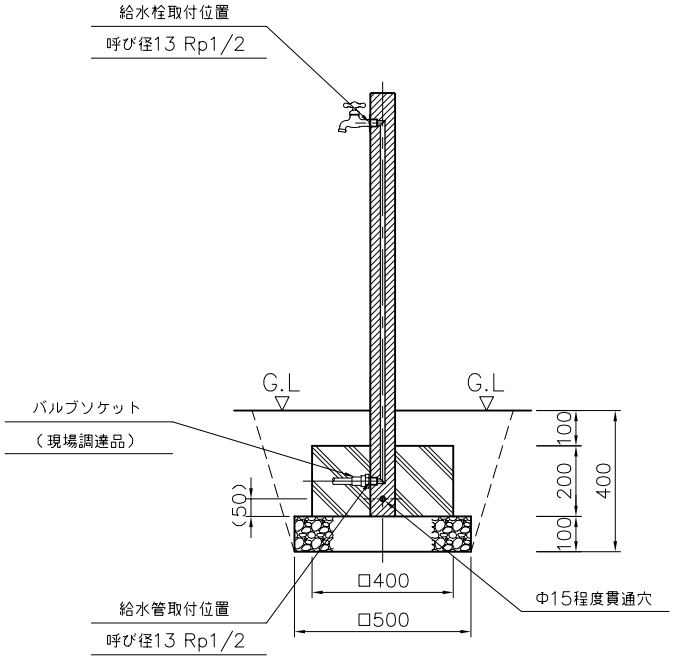

A−A断面図

数量 $(m)^3$								参考重量（kg）		備考
床堀	ｸﾗｯｼｬﾗﾝ	ｺﾝｸﾘｰﾄ	空練ﾓﾙﾀﾙ	残土処分	埋戻し	型枠$(m)^2$	ｺｰｷﾝｸﾞ	立 面	−	
0.156	0.025	0.031	−	0.057	0.098	0.32	−	7.5	−	−

品名	立水栓ユニット　クリスタルタイプ 立面　施工図	品番		縮尺	1/15	規格 寸法	70×70×1200(G.L.900)	