KATZDEN ARCHITEC

D-NA CLIP 壁付ﾀｲﾌﾟ 取付説明書

カツデンアーキテック株式会社 住建NP事業部
〒367-0112 埼玉県児玉郡美里町大字木部116
TEL0495-76-4816 FAX0495-76-4251

■ 梱包箱を開けて下記の部品を確認して下さい。

・ＤＣＬ－２ 明細表

部 品	数量
本体	1
後施工アンカー Ｍ８×５０	4
袋ナット Ｍ８	4

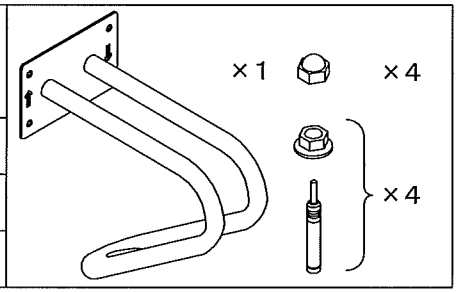

・使用工具

振動ドリルφ８．５
六角レンチ13mm
ハンマー
ダストポンプ

■ 取付手順

1 下穴を開ける

・本体固定プレートの穴をガイドに設置面に振動ドリルにて下穴をあける。 <図1>参照
穴径…8．5mm
深さ…40mm

⚠ 設置高さHは、「500mm」を目安としてください。

・その後、ダストポンプ等で孔内の切粉を除去する。
<図2>参照

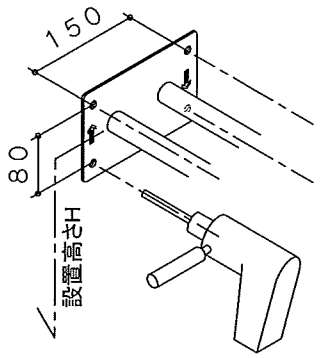

2 後施工アンカー固定

・アンカーにナット・ワッシャーをセットし、1 であけた下穴にアンカーを挿入。
<図3>参照

・その後、ハンマー等で芯棒をアンカー本体頂部に接するまで打込む。
<図4>参照

・最後に、スパナ類を用いてナットの締付けを確認する。

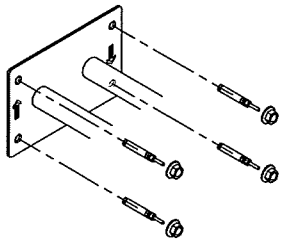

3 化粧ナット取付け

・アンカーの上部に、スパナ類を用いてM8袋ナットを取り付ける。

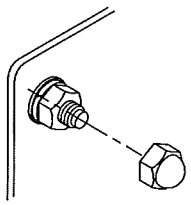

4 施工完了

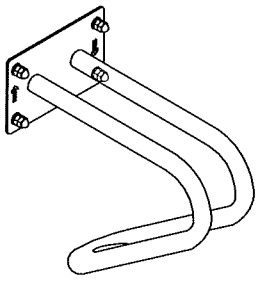

<図1>

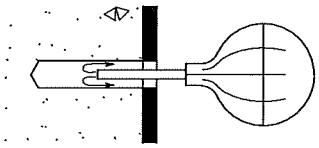
<図2>

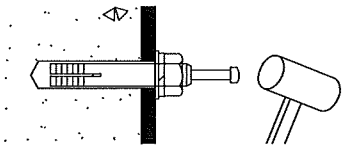
<図3>

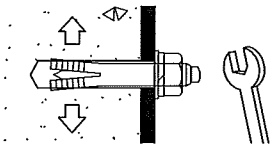
<図4>

⚠ 注意事項

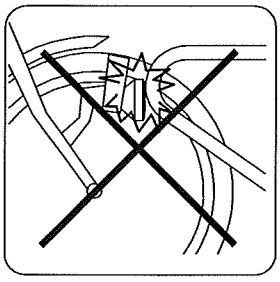

・20ｲﾝﾁ以下の場合、本体と接触する恐れがありますので使用不可としてください。

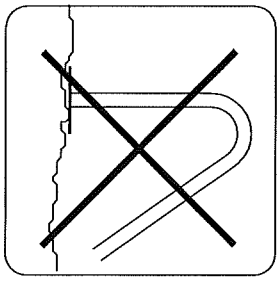

・凸凹な面は避け、水平な面に施工して下さい。

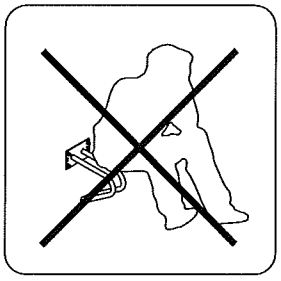

・自転車スタンド以外の用途で、使用しないで下さい。

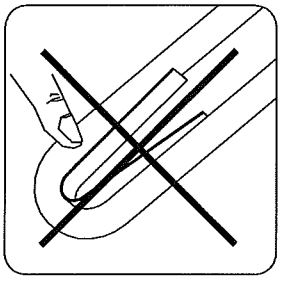

・グリップ部分の隙間に指を挟まないよう取り扱いに注意して下さい。

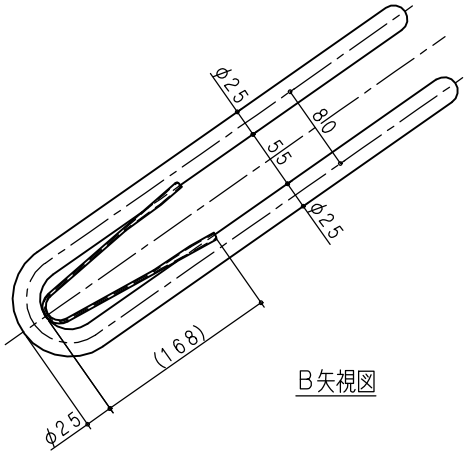

B矢視図

！！警告！！

- 「データ」の著作権および所有権は、カツデンアーキテック株式会社が所有しております。
- 許可なく、産業財産権（特許・意匠登録など）を侵害した場合、
  製造者はもちろん、発注者や事業主も法により罰せられる場合があります。

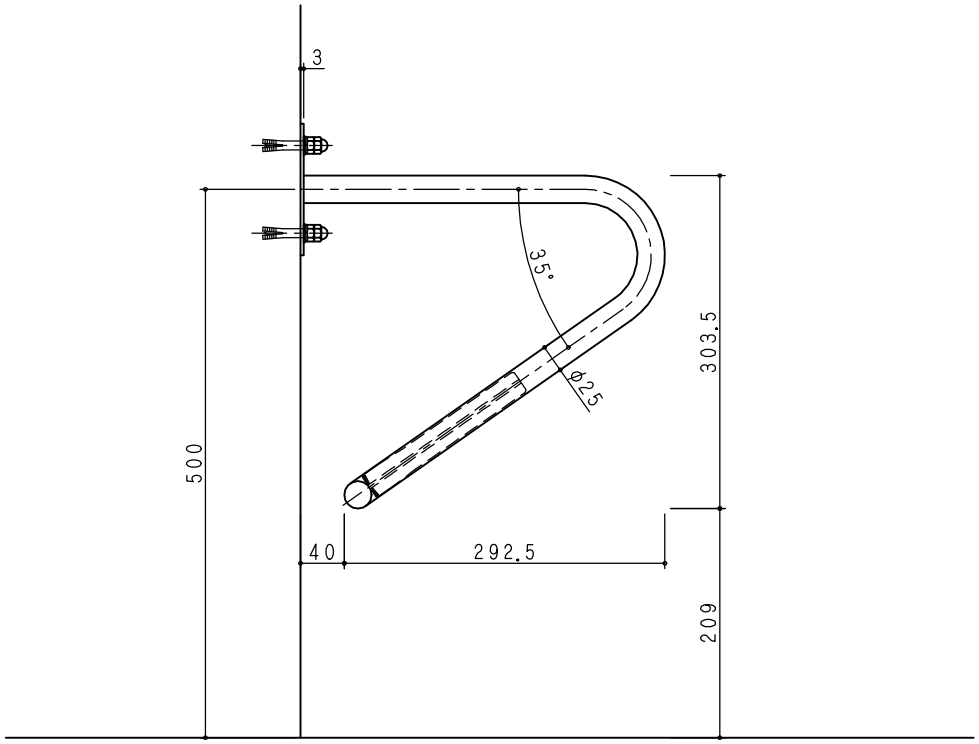

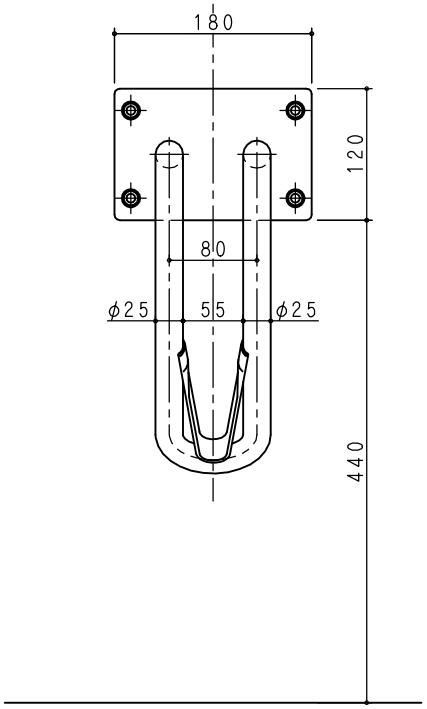

符号	年・月・日	変更記事	印
③			
②			
①			

承認	担当	検図	作図
			11-10-31 早川

カツデンアーキテック株式会社

三角法	名称	サイクルスタンド D−NA CLIP 壁付 納まり図	図名	納まり図　壁付けタイプ　H
縮尺 1／5			記号	図番

！！警告！！

- 「データ」の著作権および所有権は、カツデンアーキテック株式会社が所有しております。
- 許可なく、産業財産権（特許・意匠登録など）を侵害した場合、
  製造者はもちろん、発注者や事業主も法により罰せられる場合があります。

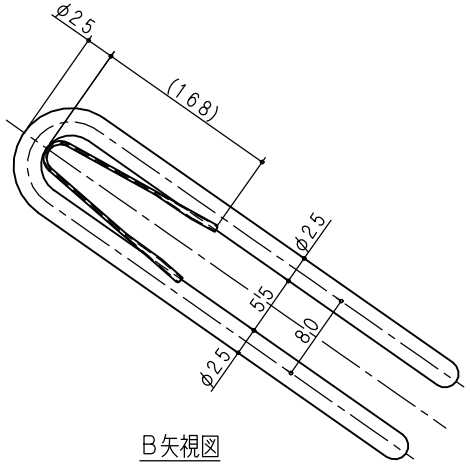

B矢視図

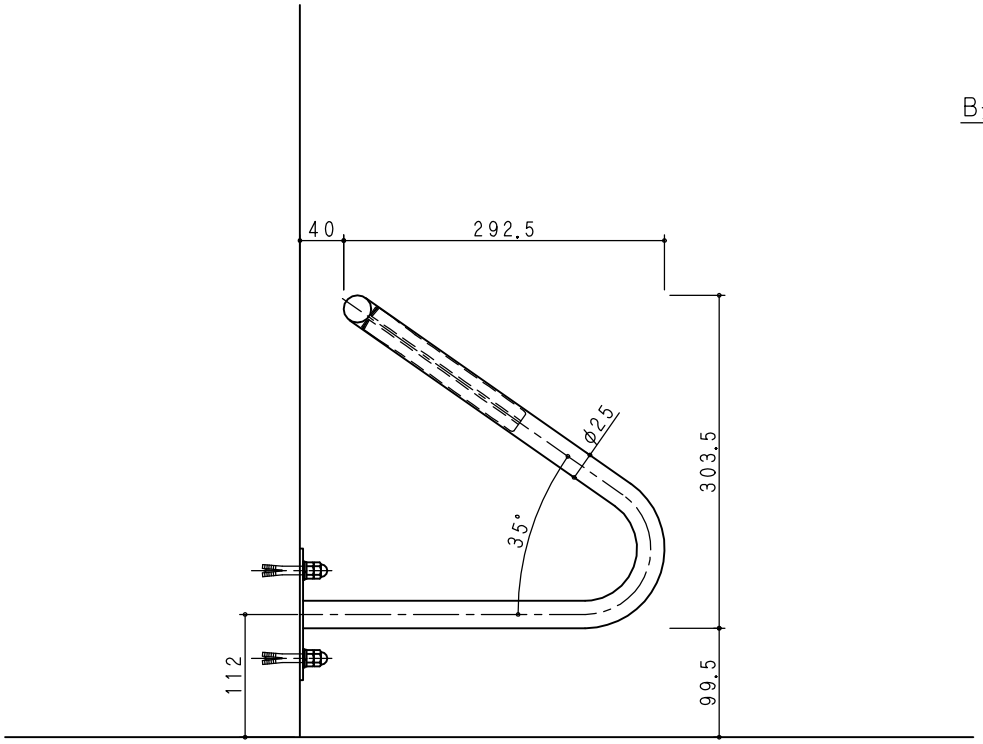

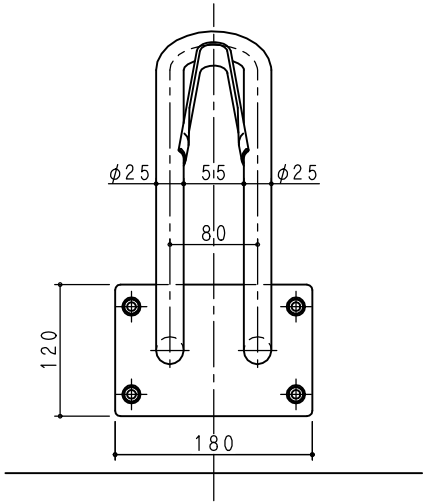

符号	年・月・日	変更記事	印
③			
②			
①			

承認	担当	検図	作図
			11-10-31 早川

カツデンアーキテック株式会社

三角法	
縮尺	1／5
名称	サイクルスタンド D−NA CLIP 壁付 納まり図
図名	納まり図　壁付けタイプ　L
記号	
図番	

壁が高い場合

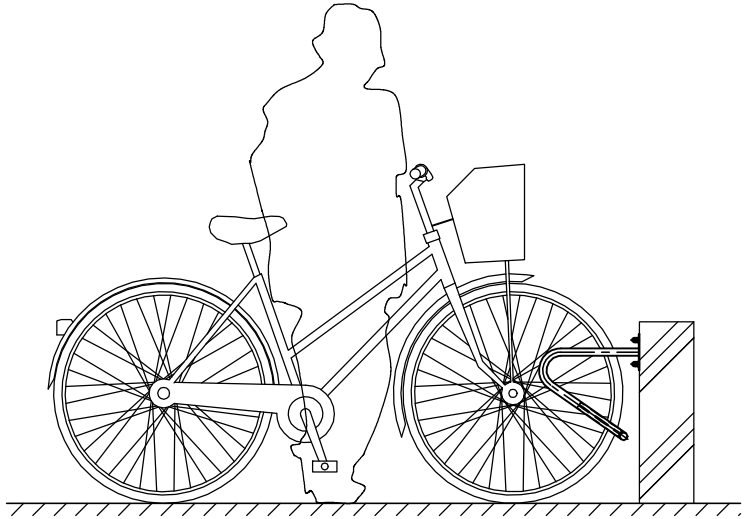
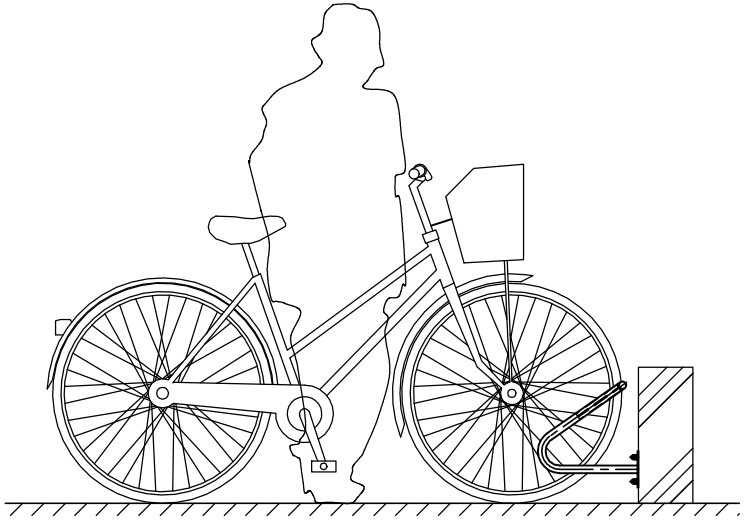
壁が低い場合